



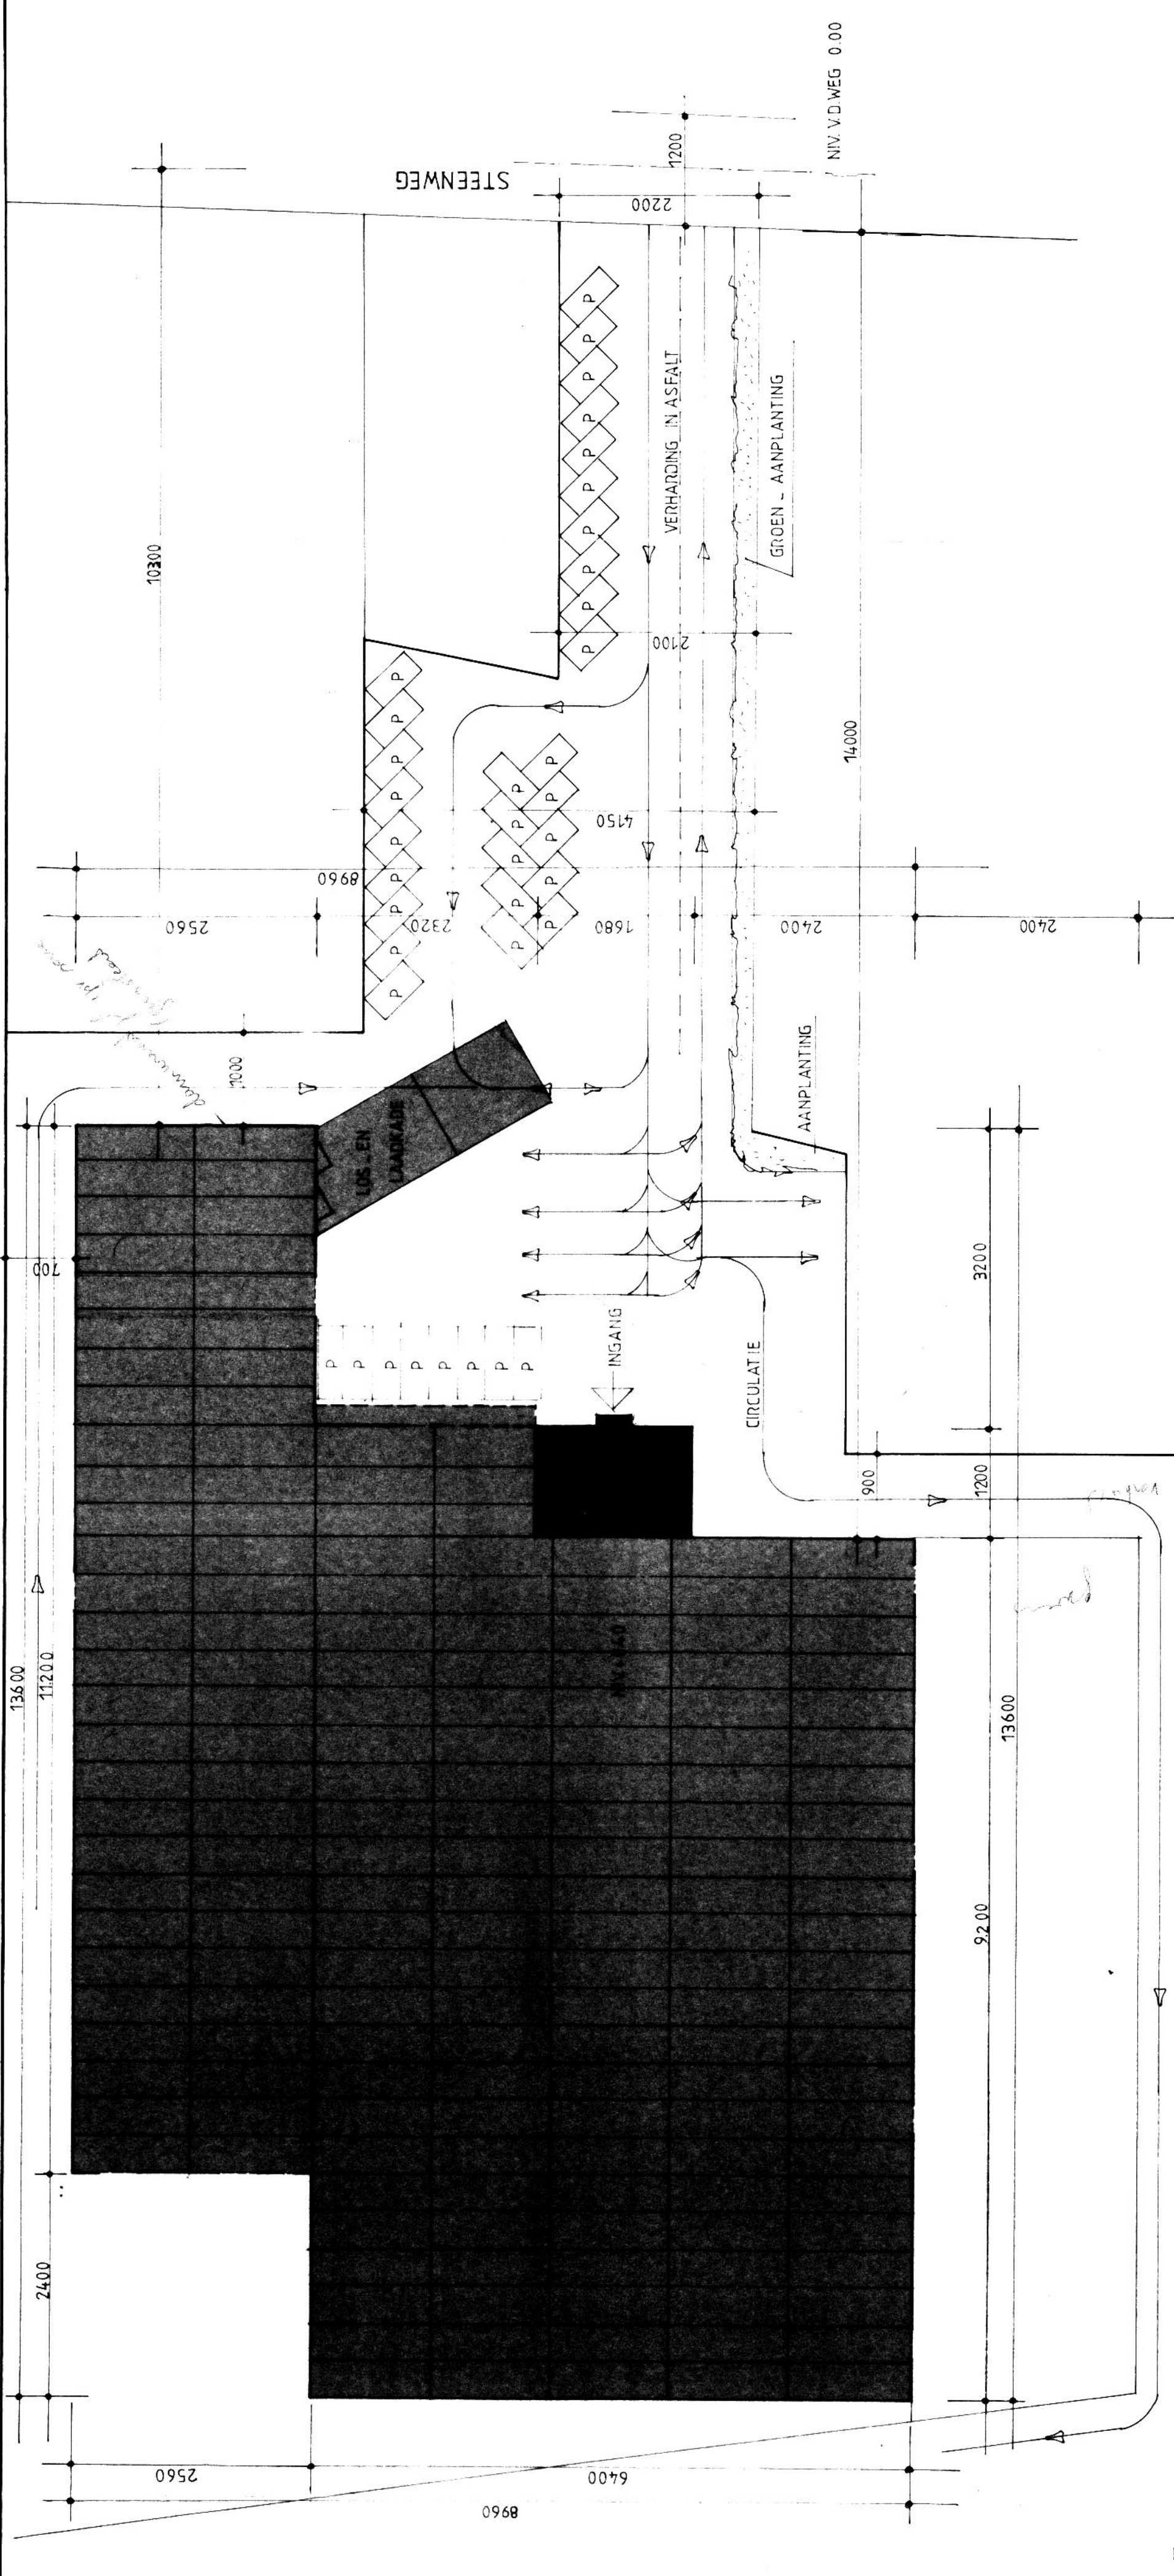

SITUATIEPLAN SCHAAL 1/500

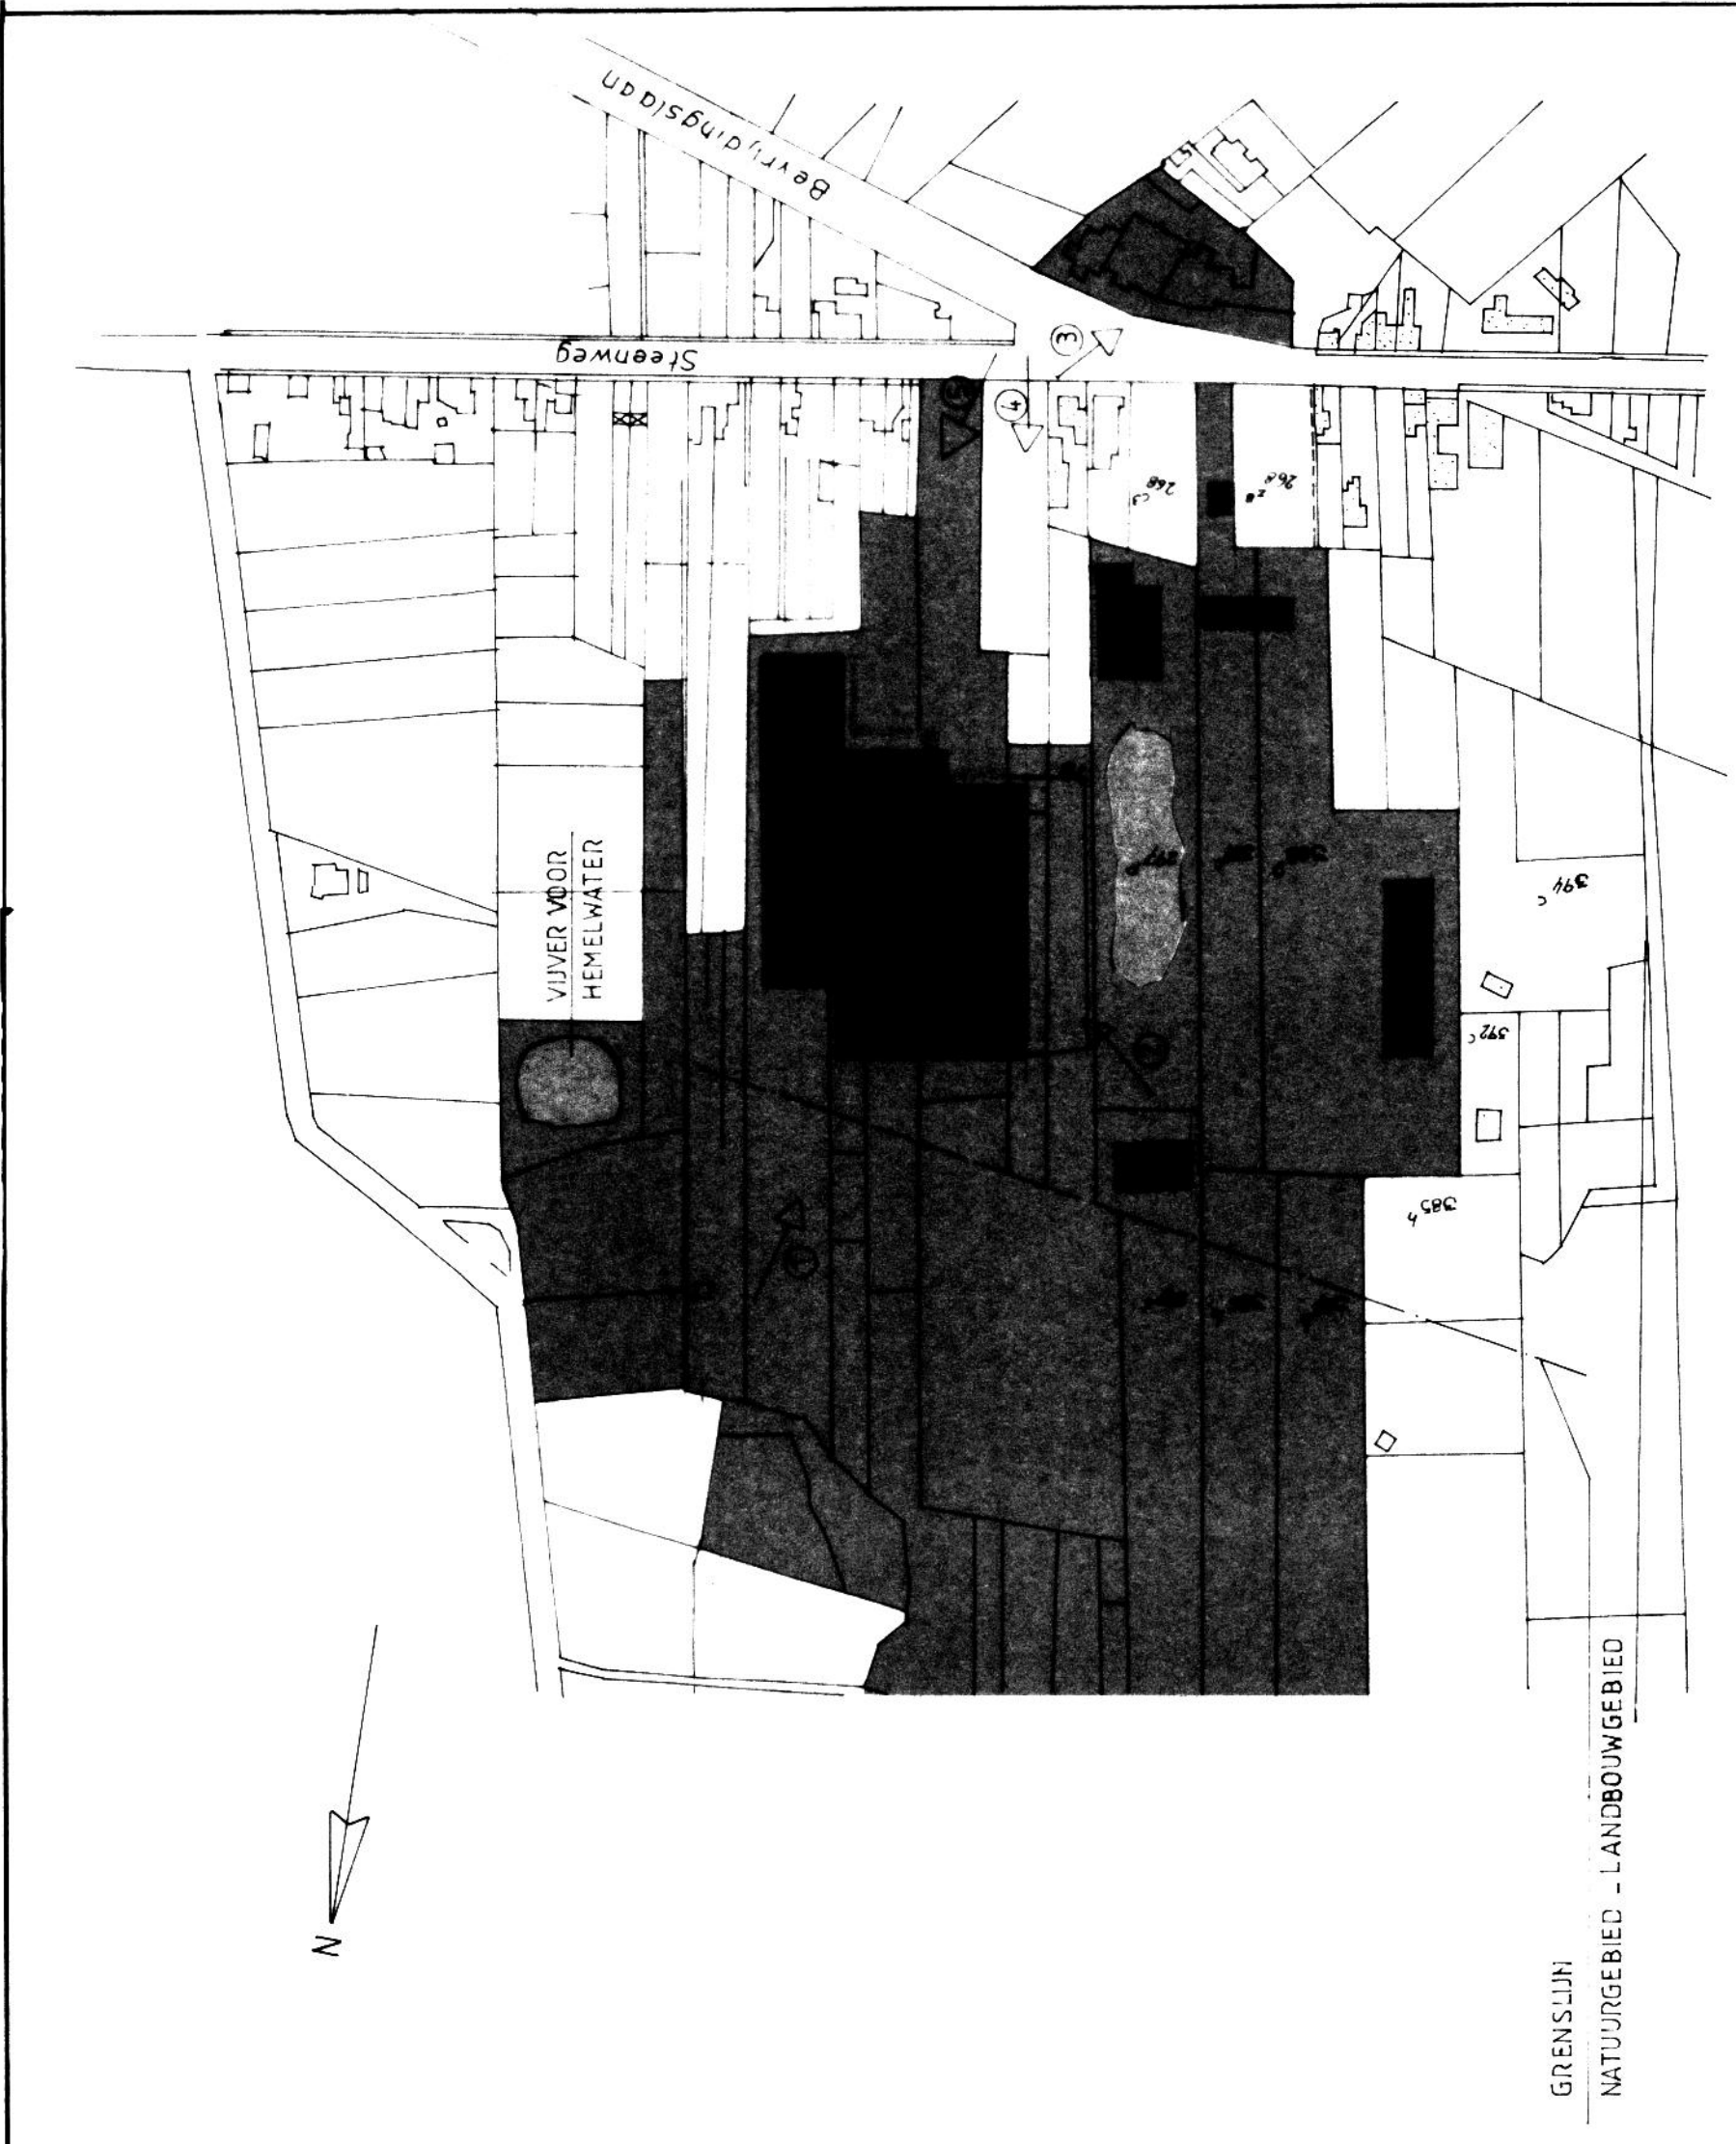


SITUATIEPLAN SCHAAL 1/2500



architectenburo
sylvain maurissen
Sint - Lambertuslaan 10, 3740 BILZEN
tel- fax : 089/41.35.31
mobilofoon : 017/57.31.30

ONTWERP	SIERPLANTENK WEKERIJ
BOUWHEER	SIERPLANTENKWEKERIJ FLORINA N.V. Bevrijdingslaan 157 te 3665 AS
TERREIN	Steenweg te 3665 AS
Kadastrale sectie : C	ms 293c-293 - 289a 288c-286b-285f
GOEDKEURING	Gemeente As plan gevoegd bij bouwvergunning van Namens het College Burgemeester De secretaris
SCHAAL : 1/500	DATUM : 5-5-93

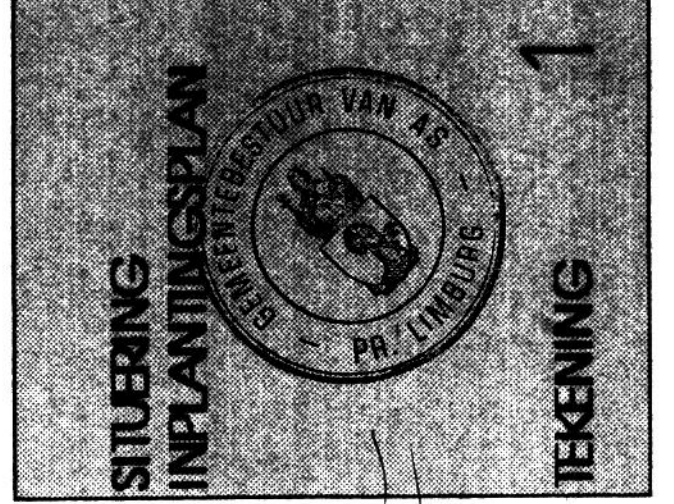

TEKENING 1