

HEYEVELD

As


BA_11-regularisatie van niet vergund
binnenvolume serre

Geosted bv

projectnr: GS-200520-73

datum: 06.12.2024

schaal: 1/50

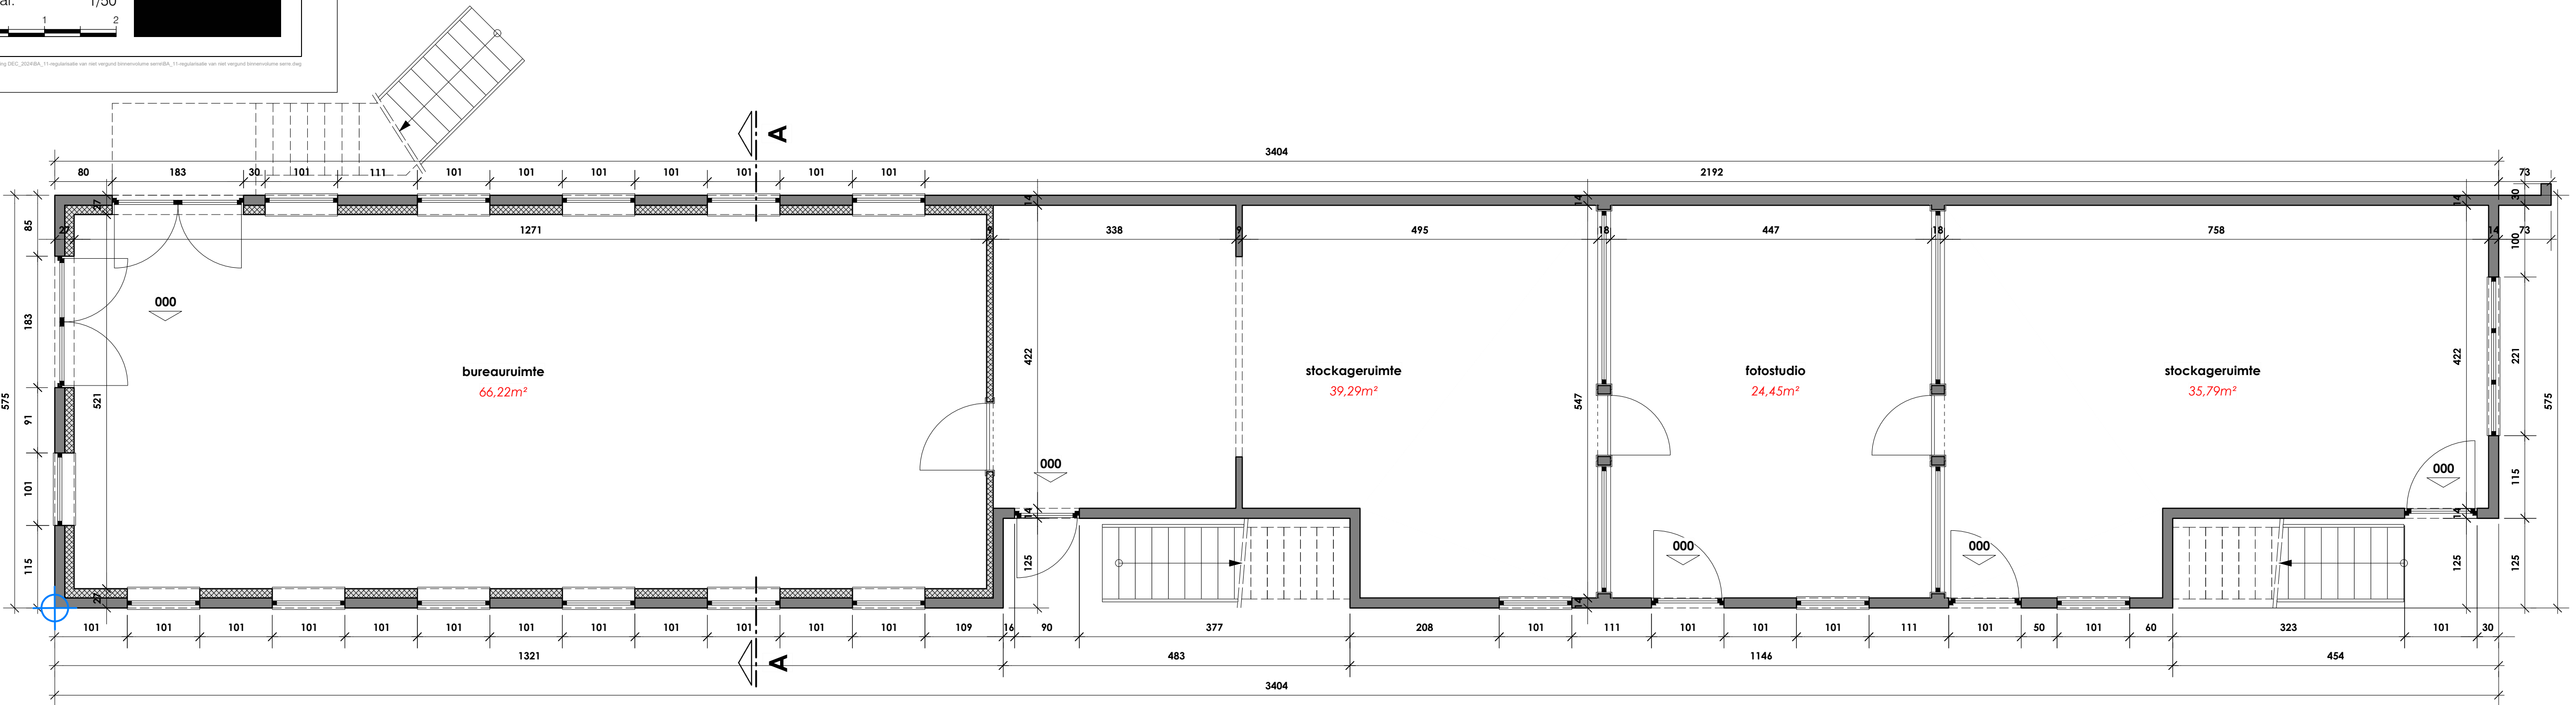

GELIJKVLOERS BLOK 1 1/50