


HEYEVELD
As

BA_11-regularisatie van niet vergund
binnenvolume serre

Geosted bv

projectnr: GS-200520-73
datum: 06.12.2024
schaal: 1/50

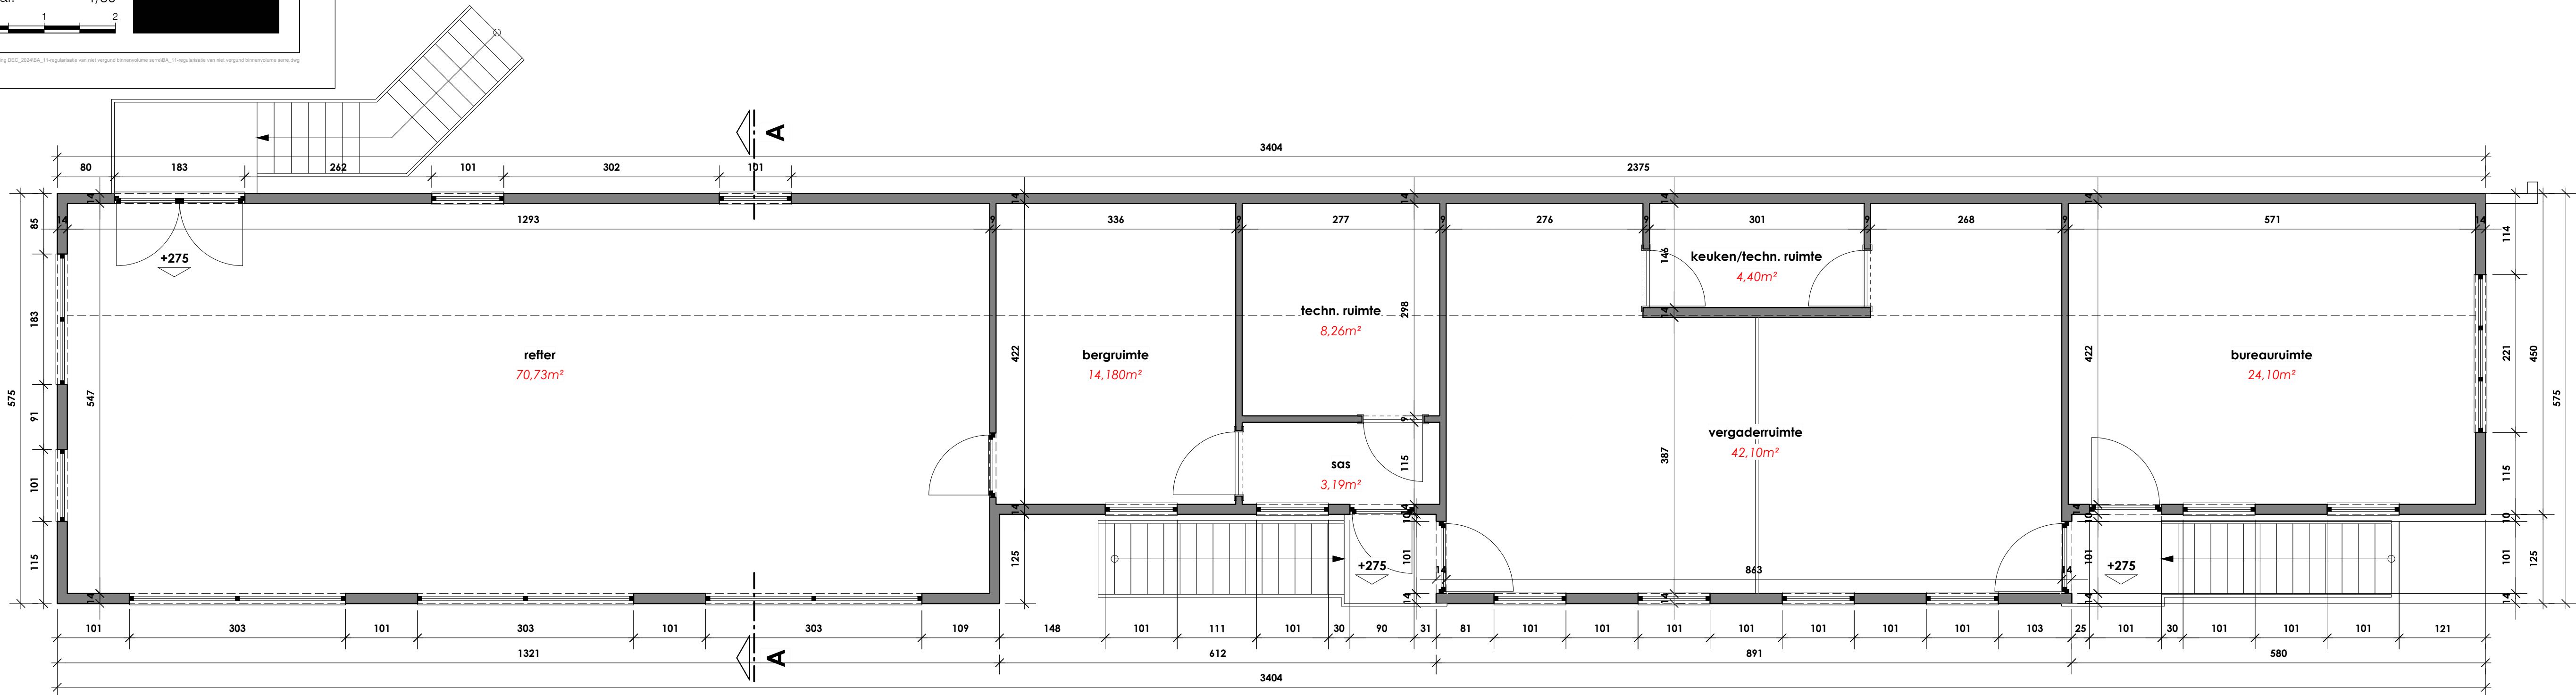

VERDIEPING BLOK 1 1/50