


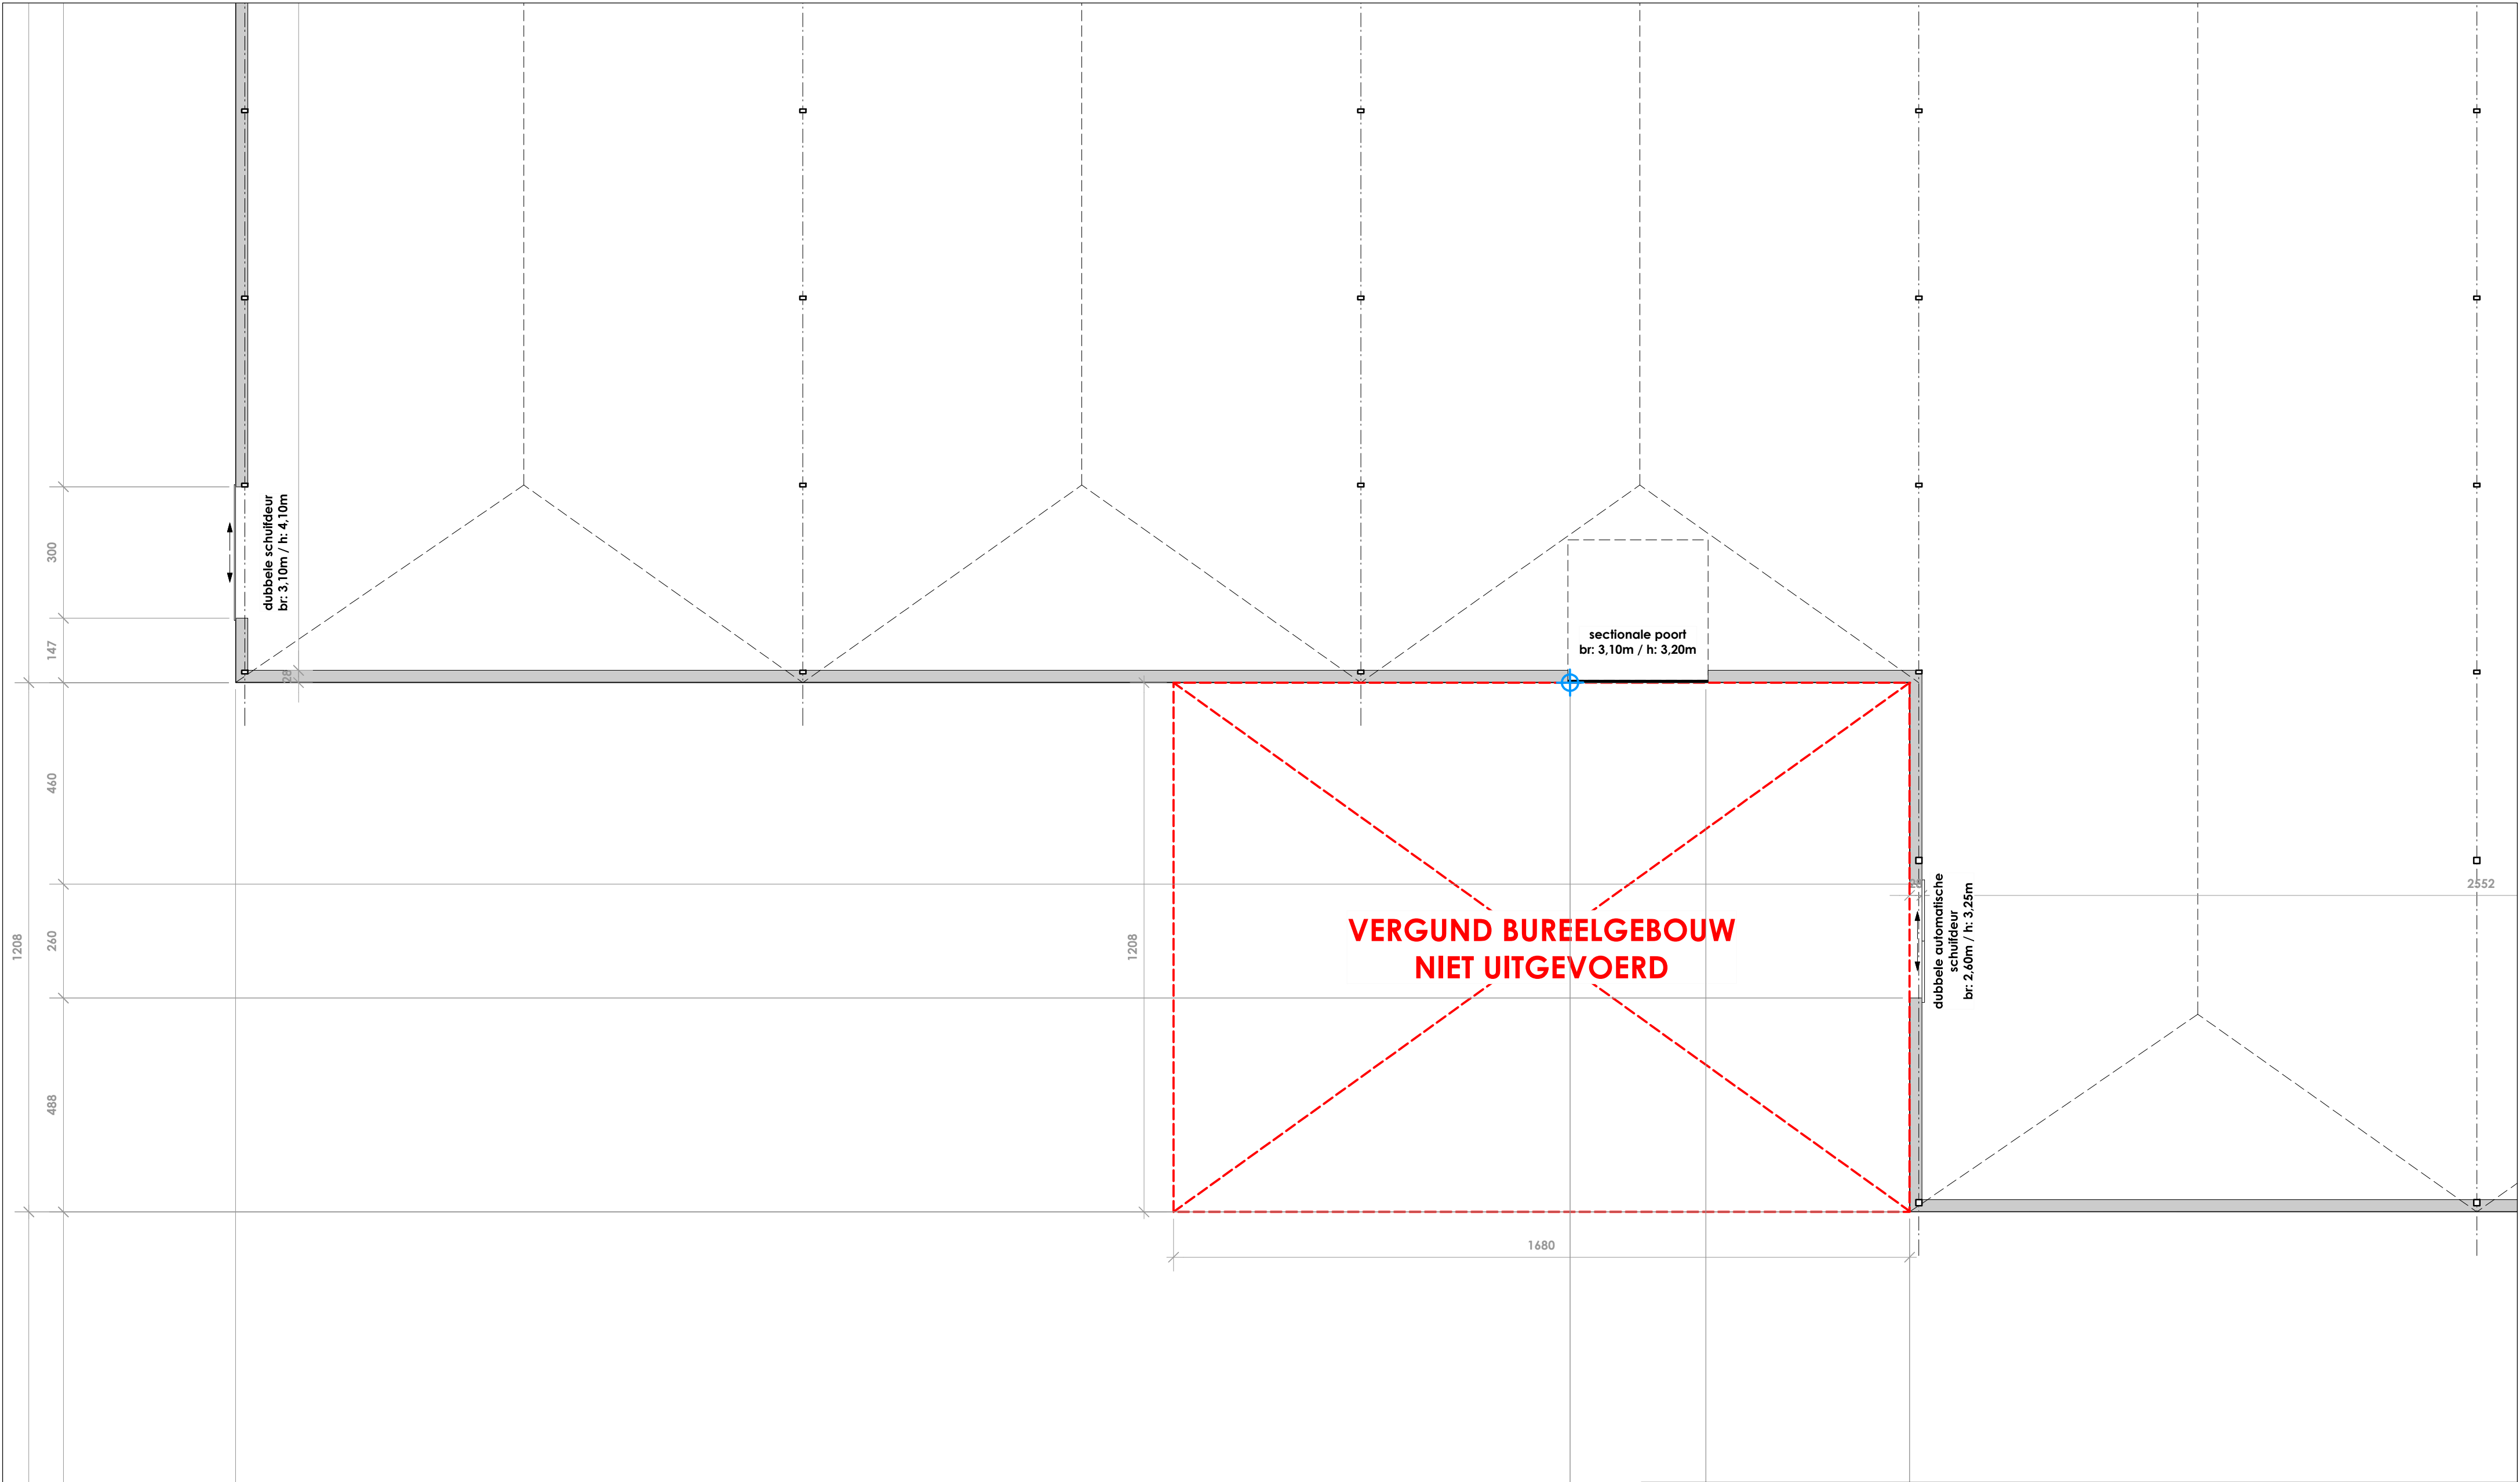

HEYEVELD

As

BA_19-regularisatie van niet uitgevoerd
vergund bureelgebouw serre_P_N_1

Geosted bv

projectnr: GS-200520-73
datum: 06.12.2024
schaal: 1/100

