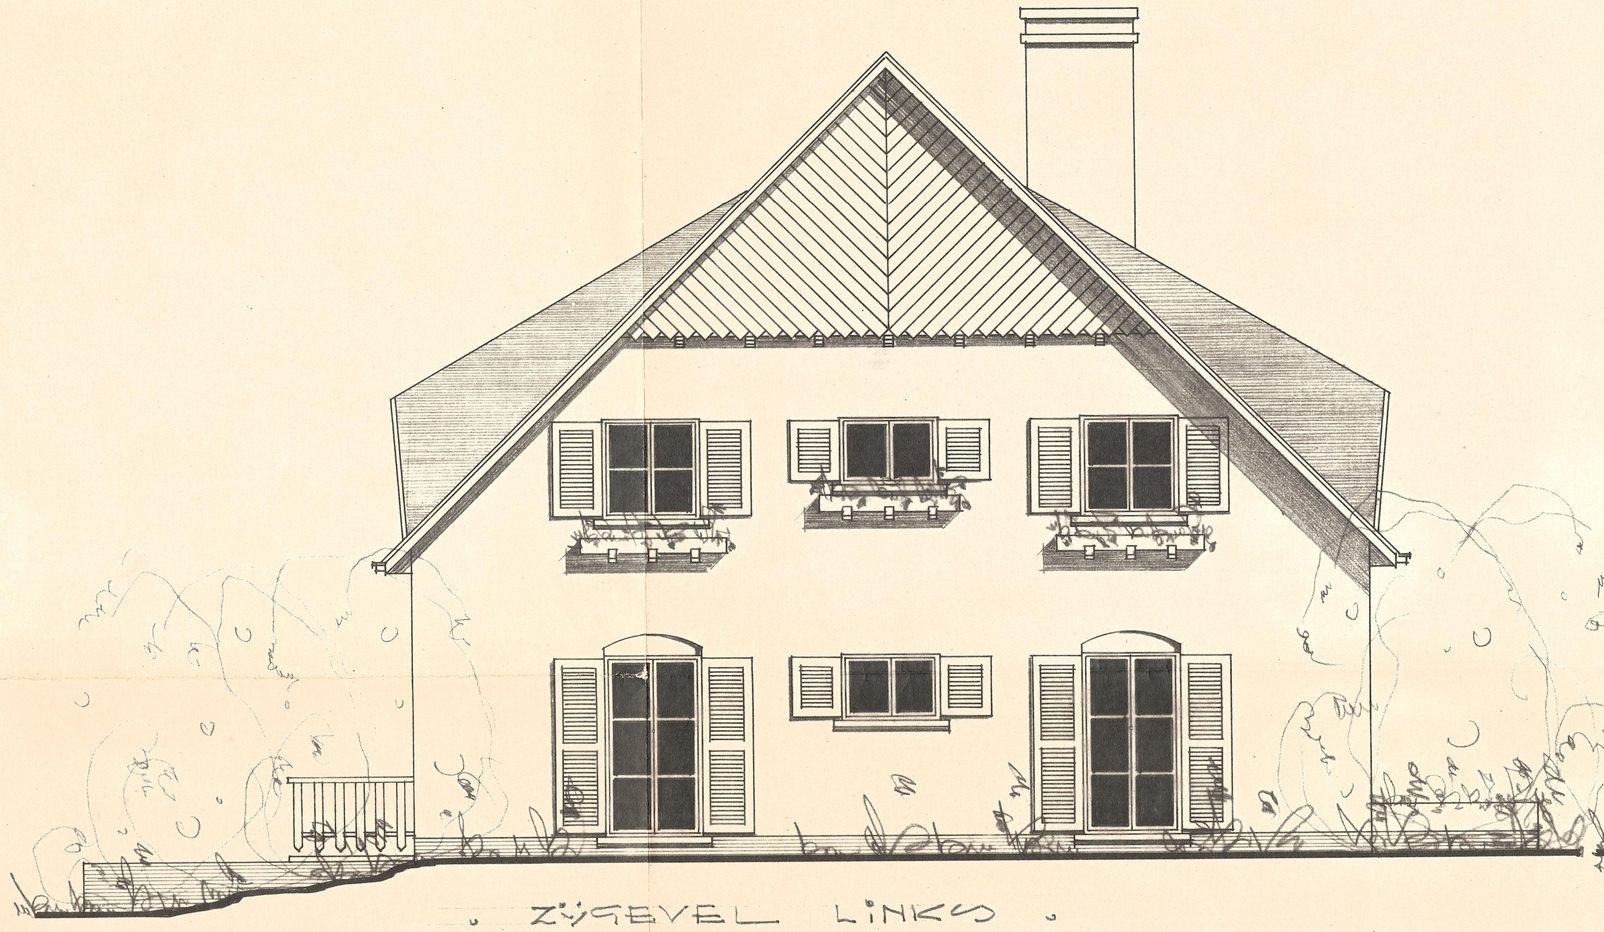

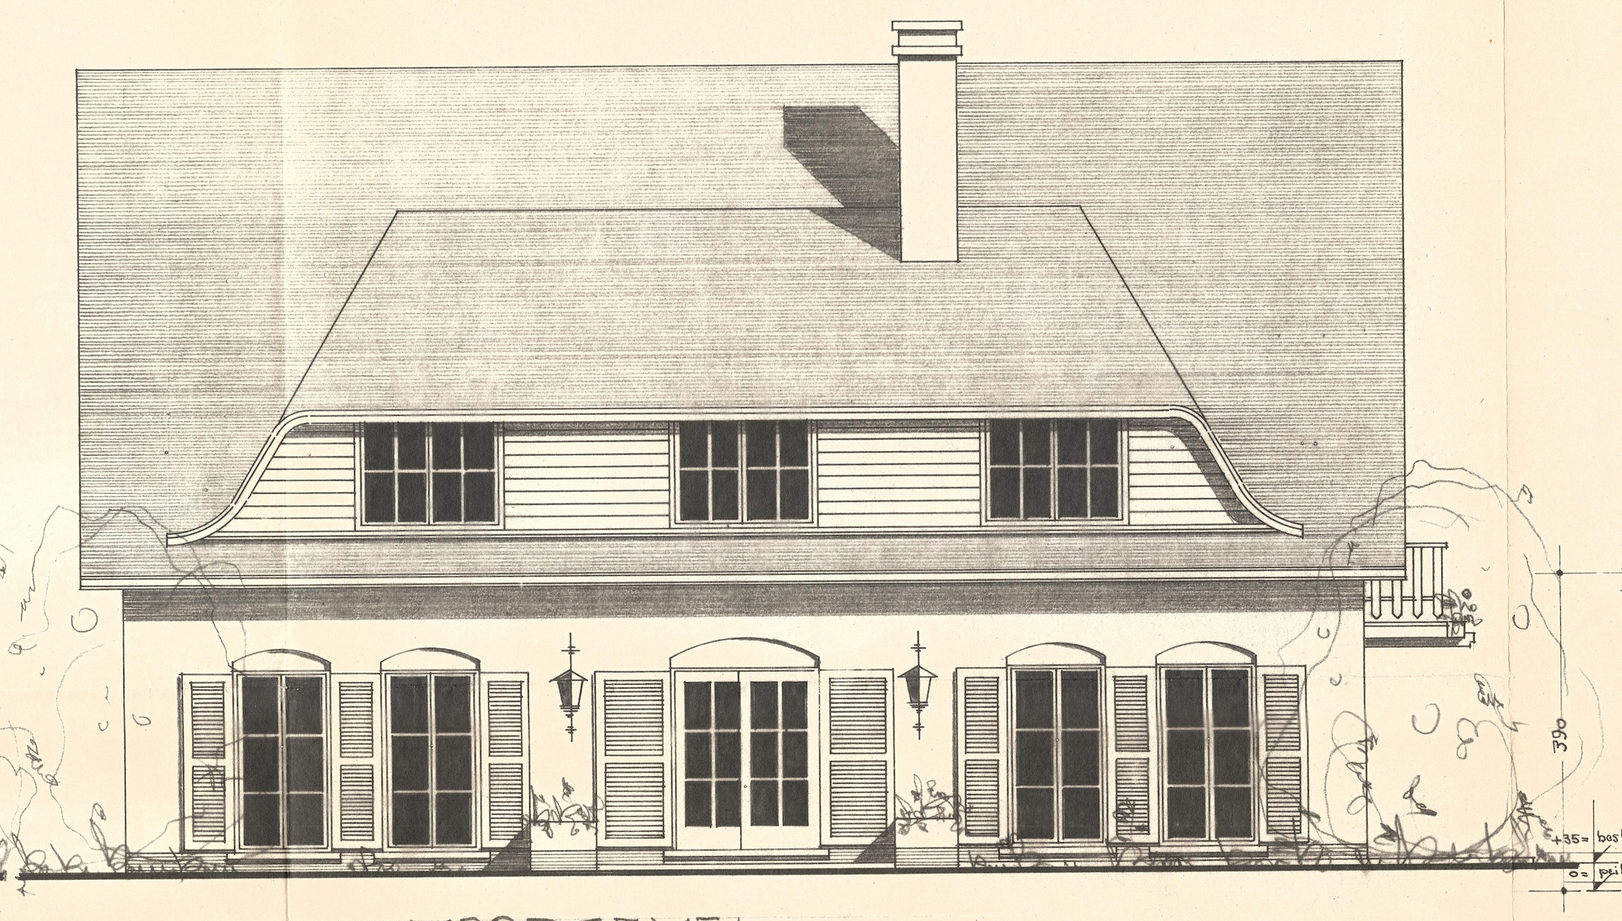

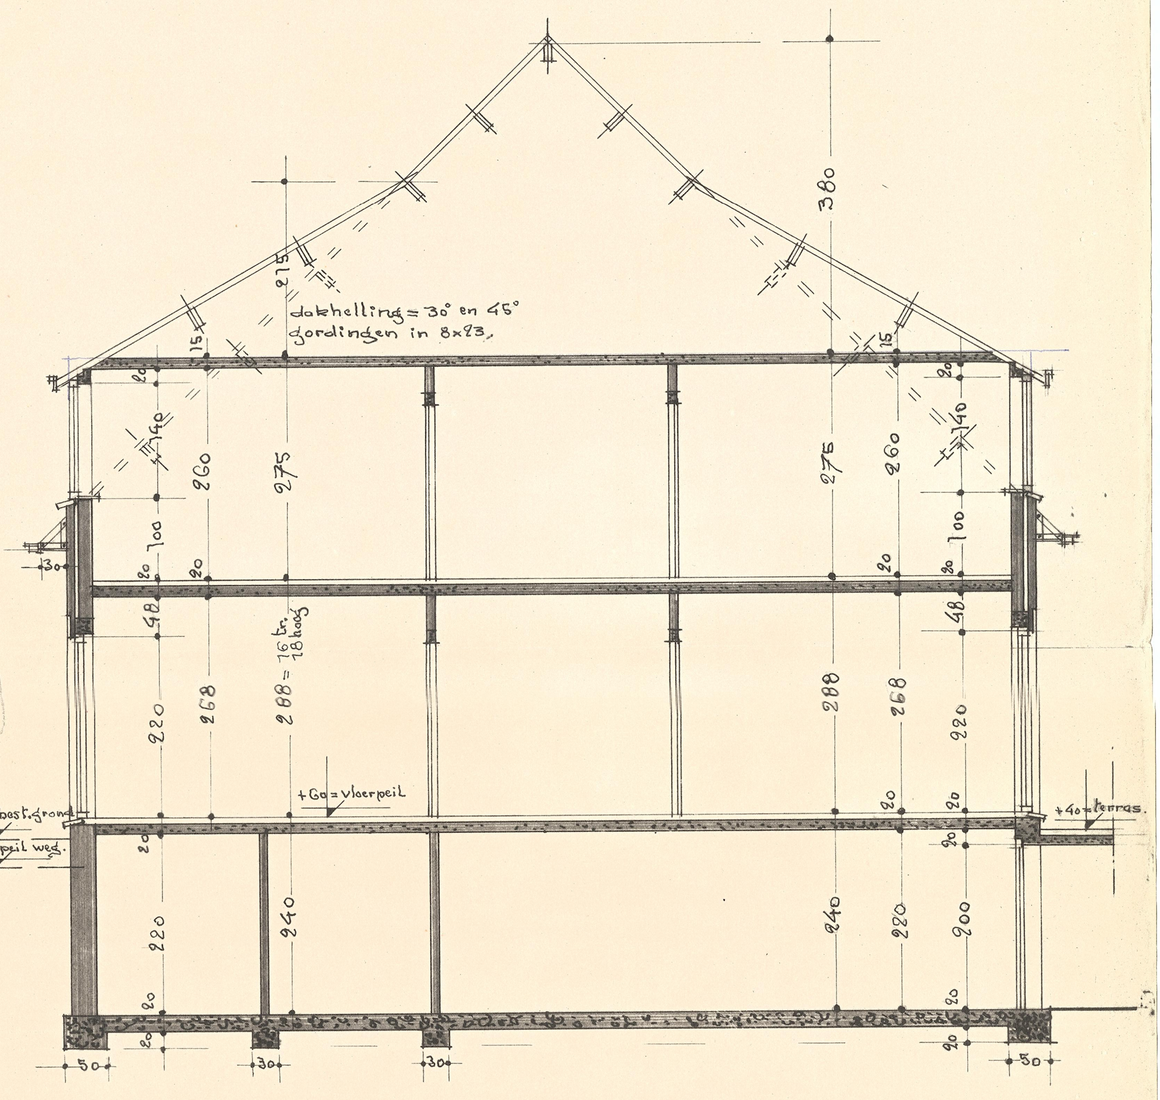

DOORSNEDE A-B

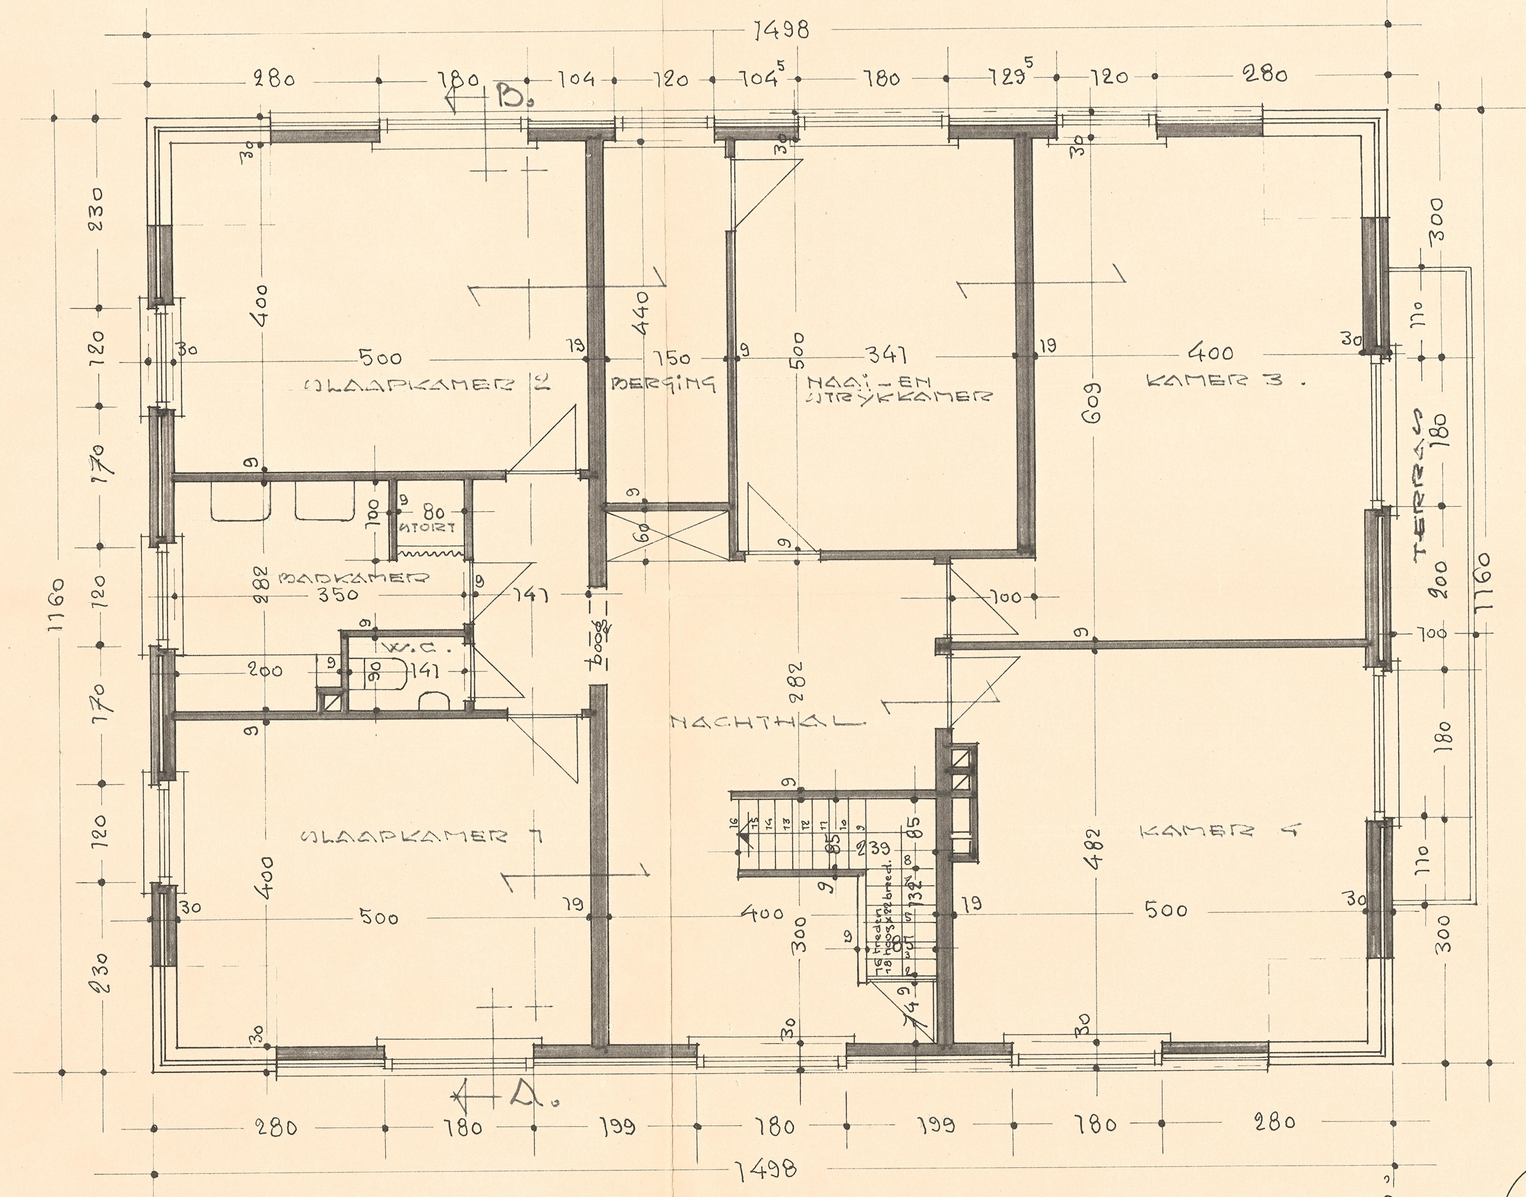

PLAN VERDIEPING

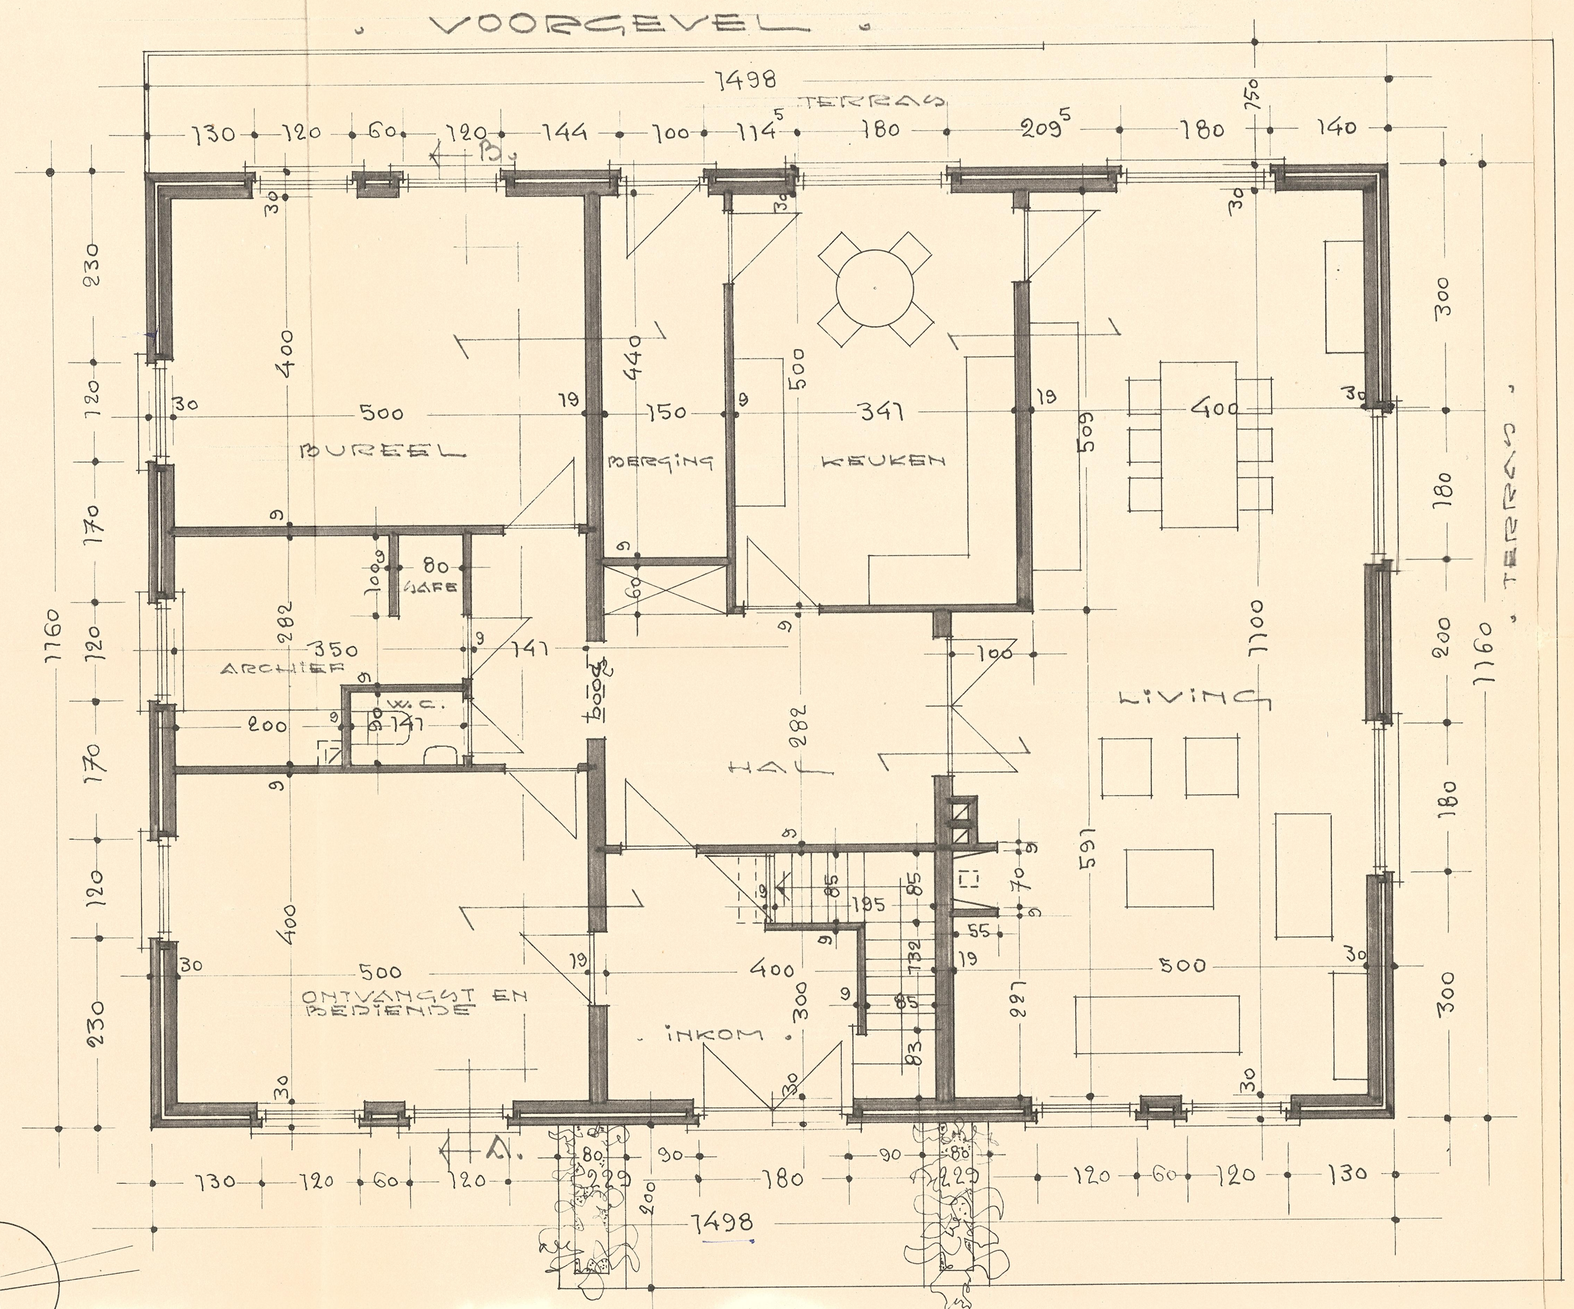

PLAN GELYKVLOERS

NOORD

DR. 1285	EIGENDOM VAN: HR. EN MEVR. GERITS-VLIEGEN WOONT: OPOSTERSEN, WEG NAAR AVO. 9 SITUATIE: EERSHOOFTJESWEG. MIELEN-BY-AA KIEZ. NR. 57 LOT 132 „DENNENGAARDE"
1/2 1444X	BESTEMMING: RESIDENTIËLE WONING OPDRACHT: PLAN-DOORSNEDE-GEVELS
SCHAAL: 2 CM. P.M.	UIT TE VOEREN NA OPDRACHT V. EIGENAAR
DATUM. AUG. 1976	DE ARCHITEKT.
DOR CARPENTIER ARCHITECT H.I.A.L.R. BOOMKENSGOTTR. 20 3500 HASSELT TEL. 011/27.06.91	INGESCHREVEN OP TABEL V. ORDE V. ARCHITECTEN V. PROVINCIE LIMBURG.
MODIFIKATIES	A. B. C. D.

DE EIGENAAR:

Gemeente As
plan gevoegd bij onze bouwvergunning van 13 SEP. 1978
Namens het College
De burgemeester — De secretaris

GEMEENTEBESTUUR VAN AS PR. LIMBURG